


Сторона открывания


Дв2а (вход в фойе) — 3 шт.

Вид слева

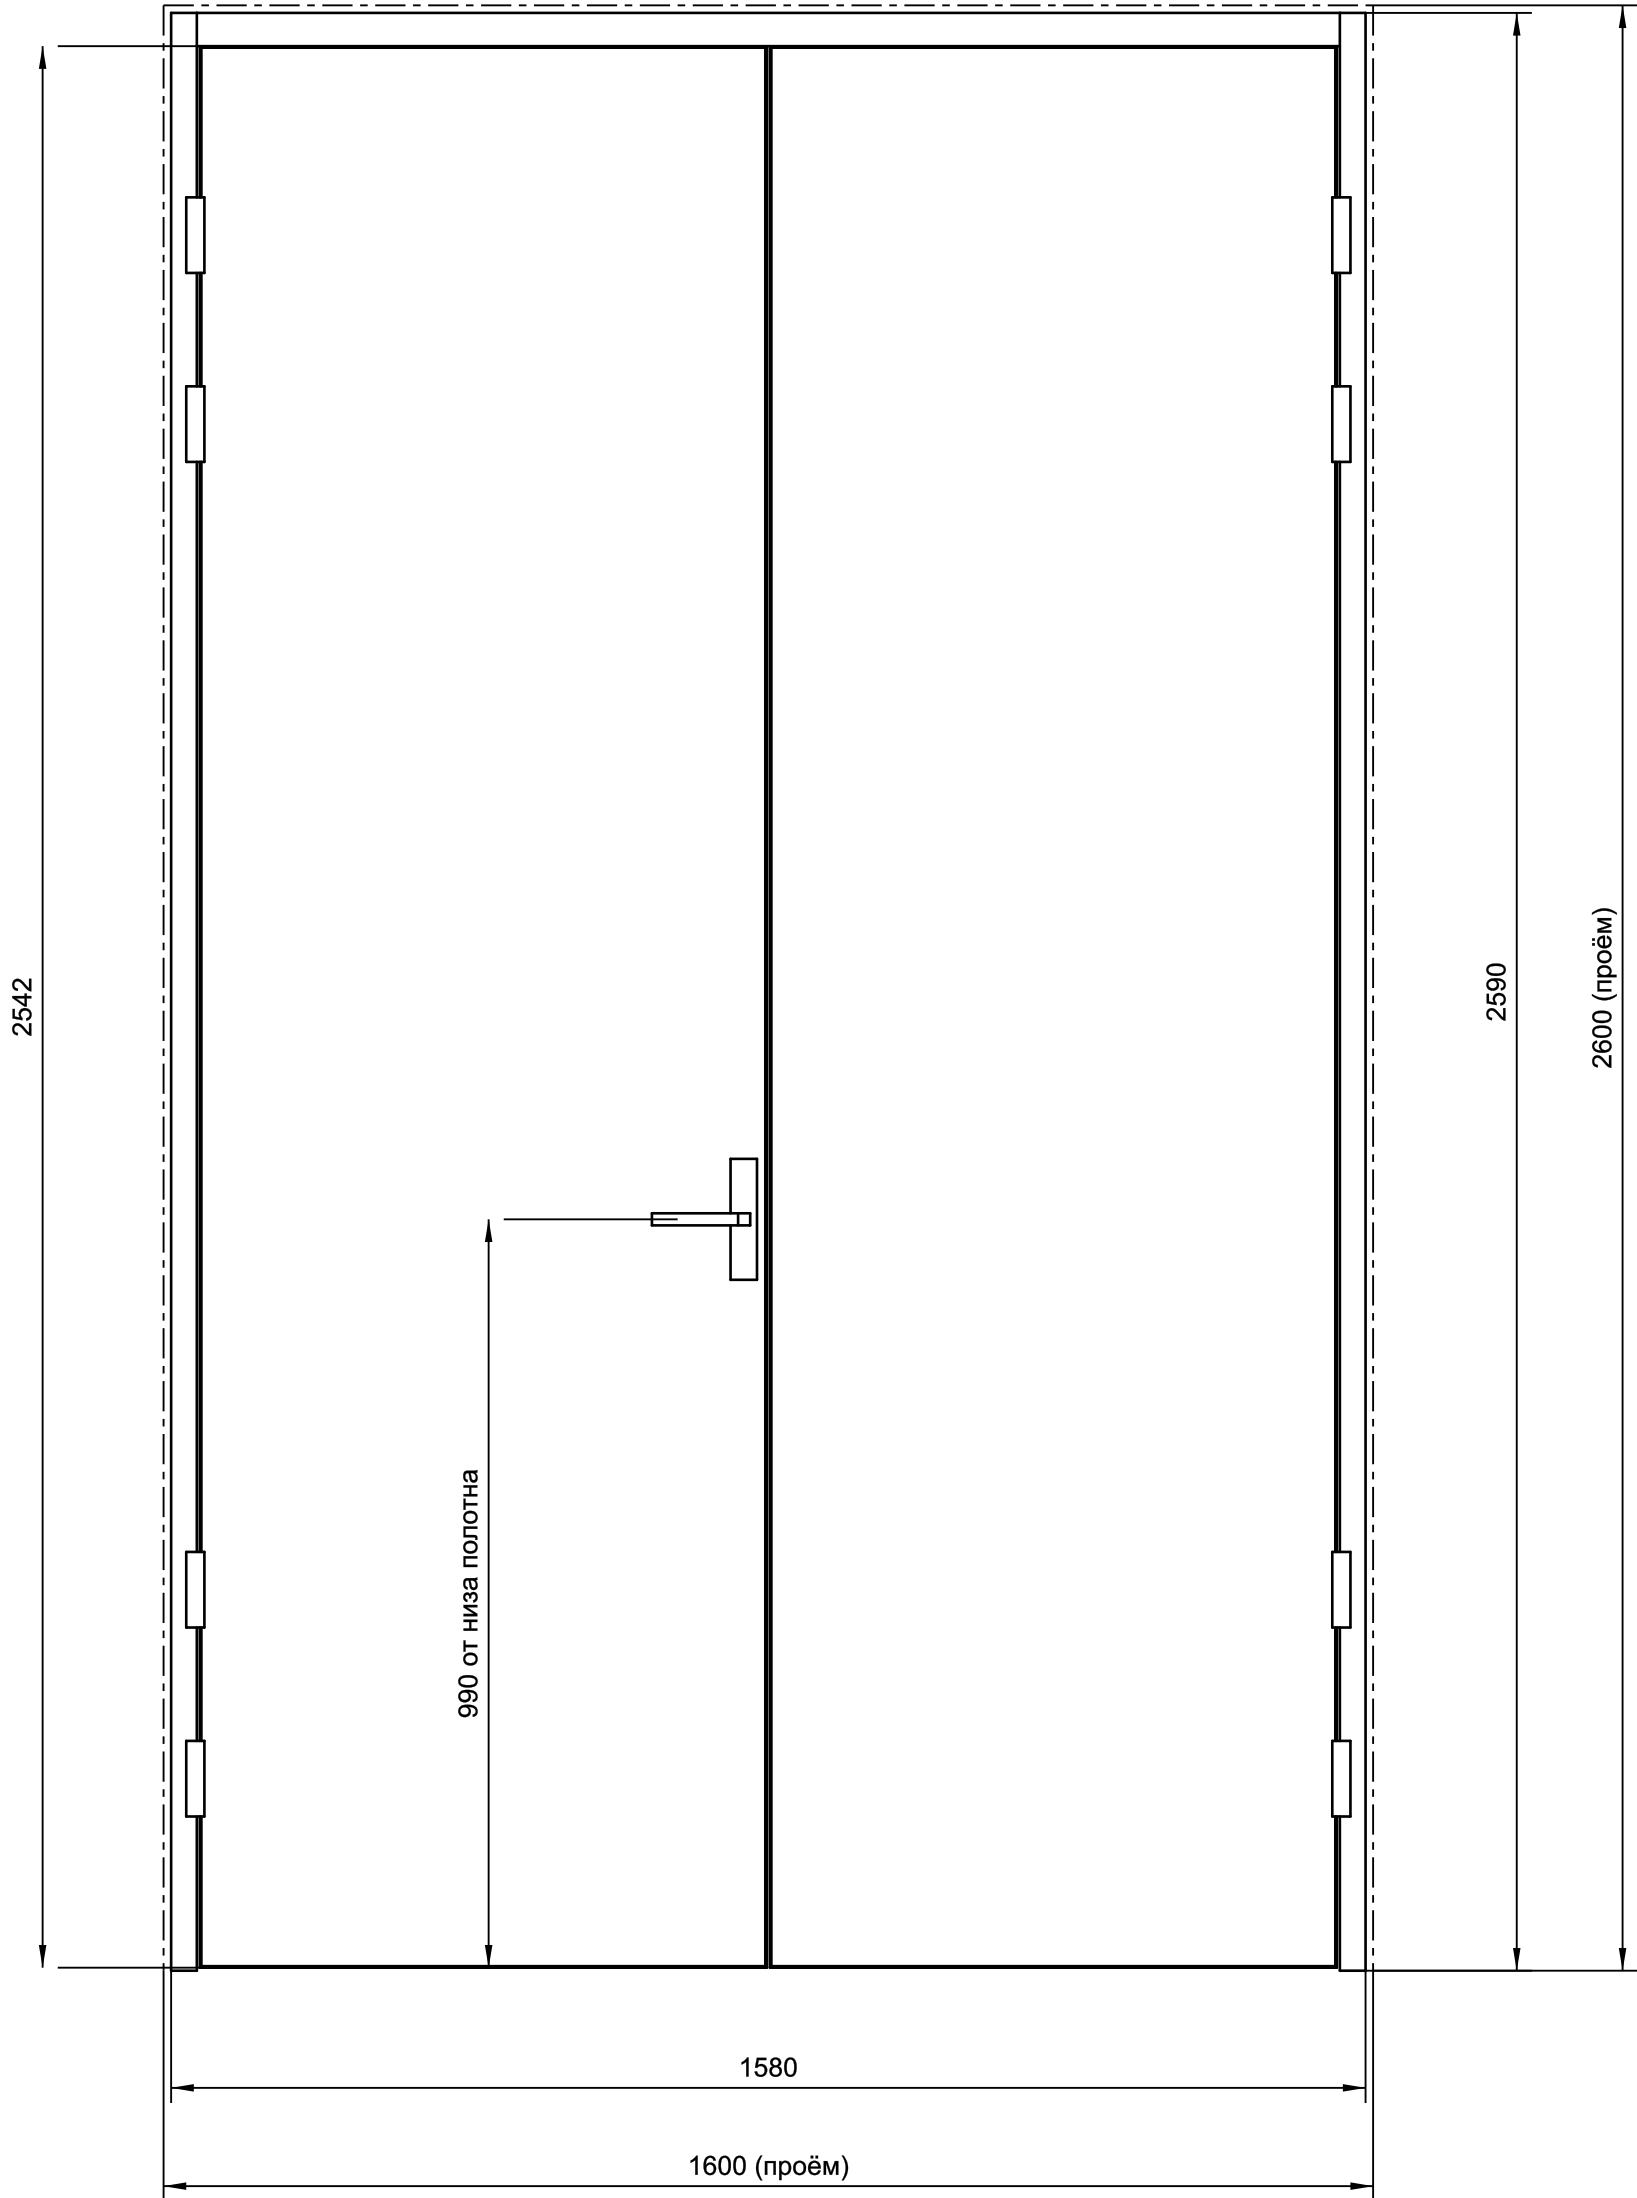

Короб — условно  
Глубина 80\*

Вид сверху (фурнитура не показана)

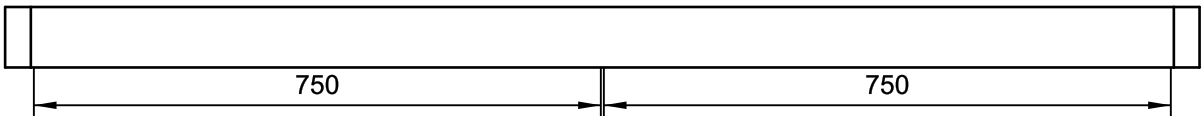

Общие данные

Дверной блок двухстворчатый в алюминиевом коробе.  
Источник: «КМД ДК Октябрь», страница 2.  
Ручка перенесена на левую створку (пробный вариант).  
Полотна: 2 × 750 × 2542; толщина 57 мм,  
с алюминиевой кромкой — 59 мм.  
Короб скрытый, серый анодированный алюминий.  
Отделка с двух сторон — грунт под покраску.  
Кромка полотен по четырём сторонам — алюминий.

Фурнитура по исходному КМД

- Ручка на планке DOORLOCK V S38KP/F PZ72.
- Антипаника DOORLOCK PD800FR-BAR PZ  
с внутренней стороны обеих створок.
- Замки DOORLOCK 1901 / 1902.
- Цилиндр — ключ / ключ.
- Скрытые петли Отlav570 — 8 шт. или аналог.
- Уплотнитель Deventer.
- Скрытые доводчики DORLOCK DL100S EN3.

Примечания к пробному листу

- Размеры в миллиметрах. Масштаб видов 1:10.
- Размеры взяты из КМД; перед изготовлением проверить по обмерам и данным изготовителя.
- \* Глубина короба 80 мм принята для модели.  
Сечения профиля, притвор и крепления условные.
- Ручка и петли показаны упрощённо.  
Замки, доводчики и уплотнение не моделировались.
- Световой проём по КМД: 1396 × 2546 мм.  
Его геометрия требует уточнения профиля короба.
- Пробный общий вид; не для изготовления.
- Рамка и основная надпись — шаблон ЕСКД FreeCAD.

ДК «Октябрь» • Дверь Дв2а

Проверка моделирования и оформления в FreeCAD

ПРОБНЫЙ ВЫПУСК · 24.10.2026

|           |      |          |       |      |                                                              |        |  |              |         |  |  |
|-----------|------|----------|-------|------|--------------------------------------------------------------|--------|--|--------------|---------|--|--|
|           |      |          |       |      | Дв2а.01 ВО                                                   |        |  |              |         |  |  |
|           |      |          |       |      | <div>Блок дверной</div> <div>Двухстворчатый. Общий вид</div> | Лит.   |  | Масса        | Масштаб |  |  |
| Изм       | Лист | № докум. | Подп. | Дата |                                                              |        |  | —            | 1:10    |  |  |
| Разраб.   |      |          |       |      |                                                              |        |  |              |         |  |  |
| Пров.     |      |          |       |      |                                                              |        |  |              |         |  |  |
| Т. контр. |      |          |       |      |                                                              |        |  |              |         |  |  |
|           |      |          |       |      |                                                              | Лист 1 |  | Листов 1     |         |  |  |
|           |      |          |       |      | ПРОБНЫЙ ЛИСТ                                                 |        |  | ДК «Октябрь» |         |  |  |
| Н. контр. |      |          |       |      | Для согласования геометрии                                   |        |  | Вход в фойе  |         |  |  |
| Утв.      |      |          |       |      |                                                              |        |  | Дв2а — 3 шт. |         |  |  |